



Torvegade 74, 6700 Esbjerg

Dato	23. marts 2026
Sagsbehandler	Diana Hovborg Hansen
Telefon direkte	7616 3289
E-mail	diaha@esbjerg.dk
Sagsid	BYG-26/000273

Landzonetilladelse

Vi har behandlet din ansøgning om landzonetilladelse.

Vedr. : Garage
Adresse : Tangevej 5, 6690 Gørding
Matr.nr. : 4r, Tange By, Gørding

Afgørelse

Vi giver hermed landzonetilladelse til, som ansøgt, at opføre en garage på 120 m². Bygningen skal bruges til private formål.

Vilkår

Tilladelsen er givet på betingelse af:

- At bebyggelsen alene anvendes til private formål og ikke må bruges til nogen former for erhvervsvirksomhed.

Tilladelsens gyldighed

Landzonetilladelsen er først gældende når klagefristen er udløbet og der ikke er indkommet klager. Du bliver underrettet, hvis der klages over tilladelsen.

Det ansøgte kræver ligeledes byggetilladelse og landzonetilladelsen kan derfor ikke udnyttes før byggetilladelsen er givet. Se afsnittet "Byggesagsbehandling"

Offentliggørelse

Landzonetilladelsen vil blive offentliggjort på kommunens hjemmeside, den **23. marts 2026** under "høringsportal".

Klagefristen er 4 uger fra offentliggørelsen, fristen udløber således den 20. april 2026 ved midnat.

Hvis der bliver klaget over tilladelsen, kan den først udnyttes, når Planklagenævnet har truffet afgørelse og givet kommunen medhold i afgørelsen.

Tilladelsen er gyldig i 5 år. Det vil sige, at du skal søge på ny, hvis den ikke er udnyttet inden 5 år regnet fra datoen for offentliggørelsen.

Sagens baggrund

Der er søgt om at opføre en bygning som skal anvendes til garage på 120 m². Garagen opføres i tilknytning til eksisterende bebyggelse, ca. 4, 7 meter til nærmeste bygning.

Bygningen får en højde på 5,4 meter fra terræn. Taget bliver udført i sorte beton tagsten og udvendig beklædning, bliver en blanding mellem listeprofil og skifer beklædning.

I landzoner må der ikke uden tilladelse fra kommunalbestyrelsen foretages udstykning, opføres ny bebyggelse eller ske ændring i anvendelsen af bestående bebyggelse og ubebyggede arealer, jf. § 35, stk. 1 i Planloven.

I henhold til planlovens § 36, stk. 1, pkt. 8 kræver nye udhuse, garager, carporte og lignende bygninger ikke landzonetilladelse hvis de er højst 50 m², og opføres i tilknytning til eksisterende bebyggelse. I det konkrete tilfælde er der ansøgt om at opføre en ny garage på 120 m² i tilknytning til eksisterende bebyggelse.

Naboorientering

Ansøgningen er ikke sendt til orientering ved naboer, da kommunen har vurderet, at det ansøgte projekt er af underordnet betydning for de omboende, jf. planlovens § 35, stk. 5.

Vurdering

Ejendommen er omfattet af kommuneplanens ramme del nr. 23-020-320 – jordbrugsområde, hvor anvendelsen er fastlagt til:

"Anvendelsen fastlægges til jordbrugsområde med det sigte at fremme erhverv som landbrug, skovbrug, gartneri og lignende. Der kan gives mulighed for friluftsfaciliteter."

Ejendommen er en beboelses ejendom i landzone på 4.208 m². På ejendommen er i dag et enfamiliehus med integreret udhus iht. BBR.

Den ansøgte bebyggelse skal anvendes til private formål. Den ansøgte bygning placeres sammenhængende med eksisterende bebyggelse. Det ansøgte vurderes sammen med eksisterende bebyggelse at have en størrelse og placering der er tilpasset ejendommen og området omkring ejendommen.

Ud fra ovenstående, samt med de vilkår som er stillet i denne tilladelse, er det vurderet, at det ansøgte, ikke strider imod landzonebestemmelsernes formål.

Beskyttelsesområder

Kommunen skal ifølge bekendtgørelse om internationale beskyttelsesområder vurdere om det, der gives dispensation til, kan påvirke de internationale beskyttelsesområder væsentligt. I den konkrete sag er det vurderet, at det ansøgte, ikke kan påvirke et Natura 2000-område væsentligt.

Kommunen skal også ifølge bekendtgørelsen vurdere om det ansøgte vil beskadige eller ødelægge yngle-, rasteområder eller plantearter, som er optaget i habitatdirektivets bilag IV. Det vurderes, at det ansøgte, ikke vil have negative konsekvenser for arter omfattet af EF-habitatdirektivets bilag IV.

Byggesagsbehandling

Det ansøgte kræver en byggetilladelse. Ansøgning om byggetilladelse er modtaget. Esbjerg Kommune kan først give en byggetilladelse når klagefristen på landzonetilladelsen er udløbet og der ikke er indkommet klager. Behandling af byggesagen igangsættes efter klagefristens udløb.

Anden lovgivning

Denne tilladelse fritager ikke ansøger fra at søge tilladelser, der er nødvendige efter anden lovgivning.

Lovgrundlag

Afgørelsen er truffet efter planlovens § 35, stk. 1, jfr. lovbekendtgørelse nr. 572 af 29. maj 2024 af Lov om planlægning, med senere ændringer.

Klagebestemmelser og klagefrist

Vedlagte klagevejledning forklarer, hvad du skal gøre, hvis du ønsker at klage.

Hvis der er spørgsmål til tilladelsen, er du velkommen til at kontakte mig.

Med venlig hilsen

Diana H. Hansen

Diana Hovborg Hansen
Byggesagsbehandler

Bilag:

Klagevejledning

Luftfoto

Relevant ansøgningsmateriale

Kopi af afgørelsen er sendt til:

Museum Vest kontakt@musvest.dk

DN-Esbjerg dnesbjerg-sager@dn.dk

Danmarks Naturfredningsforening dn@dn.dk

DOF natur@dof.dk

DOF-Esbjerg esbjerg@dof.dk

Friluftsrådet sydvestjylland@friluftsradet.dk

SAGRO, Stine Bundgård Pedersen, sbp@sagro.dk

Klagevejledning

Afgørelsen kan påklages til Planklagenævnet af

- Erhvervsministeren
- Enhver med retlig interesse i sagens udfald, herunder en nationalparkfond oprettet efter lov om nationalparker
- Landsdækkende foreninger og organisationer, der som hovedformål har beskyttelsen af natur og miljø eller varetagelsen af væsentlige brugerinteresser inden for arealanvendelsen, når foreningen eller organisationen har vedtægter eller love, som dokumenterer dens formål, og foreningen eller organisationen repræsenterer mindst 100 medlemmer

Hvis du vil klage

Hvis du vil klage over afgørelsen, skal du indgive klagen via Planklagenævnets Klageportal. Klagen indgives via Nævnenes Hus hjemmeside www.naevneneshus.dk, hvor du finder et link til klageportalen. Du logger på med NEM-ID, og klagen sendes så automatisk til kommunen.

Klagefrist

Klagen skal være indgivet inden 4 uger fra den dag, afgørelsen er meddelt. Hvis afgørelsen er offentlig bekendtgjort, regnes klagefristen fra bekendtgørelsen.

Klagegebyr

Når du klager, skal du som privatperson elektronisk betale et gebyr på 900 kr. via Klageportalen. For virksomheder og organisationer er gebyret 1.800 kr.

Fritagelse for brug af Klageportalen

Fritagelse for at bruge Klageportalen skal sendes med en begrundet anmodning til kommunen, senest samtidig med klagen. Kommunen videresender herefter anmodningen til Planklagenævnet, som træffer afgørelse om, hvorvidt anmodningen imødekommes.

Virkning af at der klages


Hvis der klages rettidigt, har klagen opsættende virkning. Det betyder, at afgørelsen ikke må udnyttes, før klagen er afgjort, medmindre Planklagenævnet bestemmer andet.

Domstolsafgørelse

Hvis du vil indbringe afgørelsen for domstolene, skal dette ske inden 6 måneder efter, at afgørelsen er meddelt.

For yderligere information henvises til Planklagenævnets hjemmeside, der kan tilgås via Nævnenes Hus [her](#)



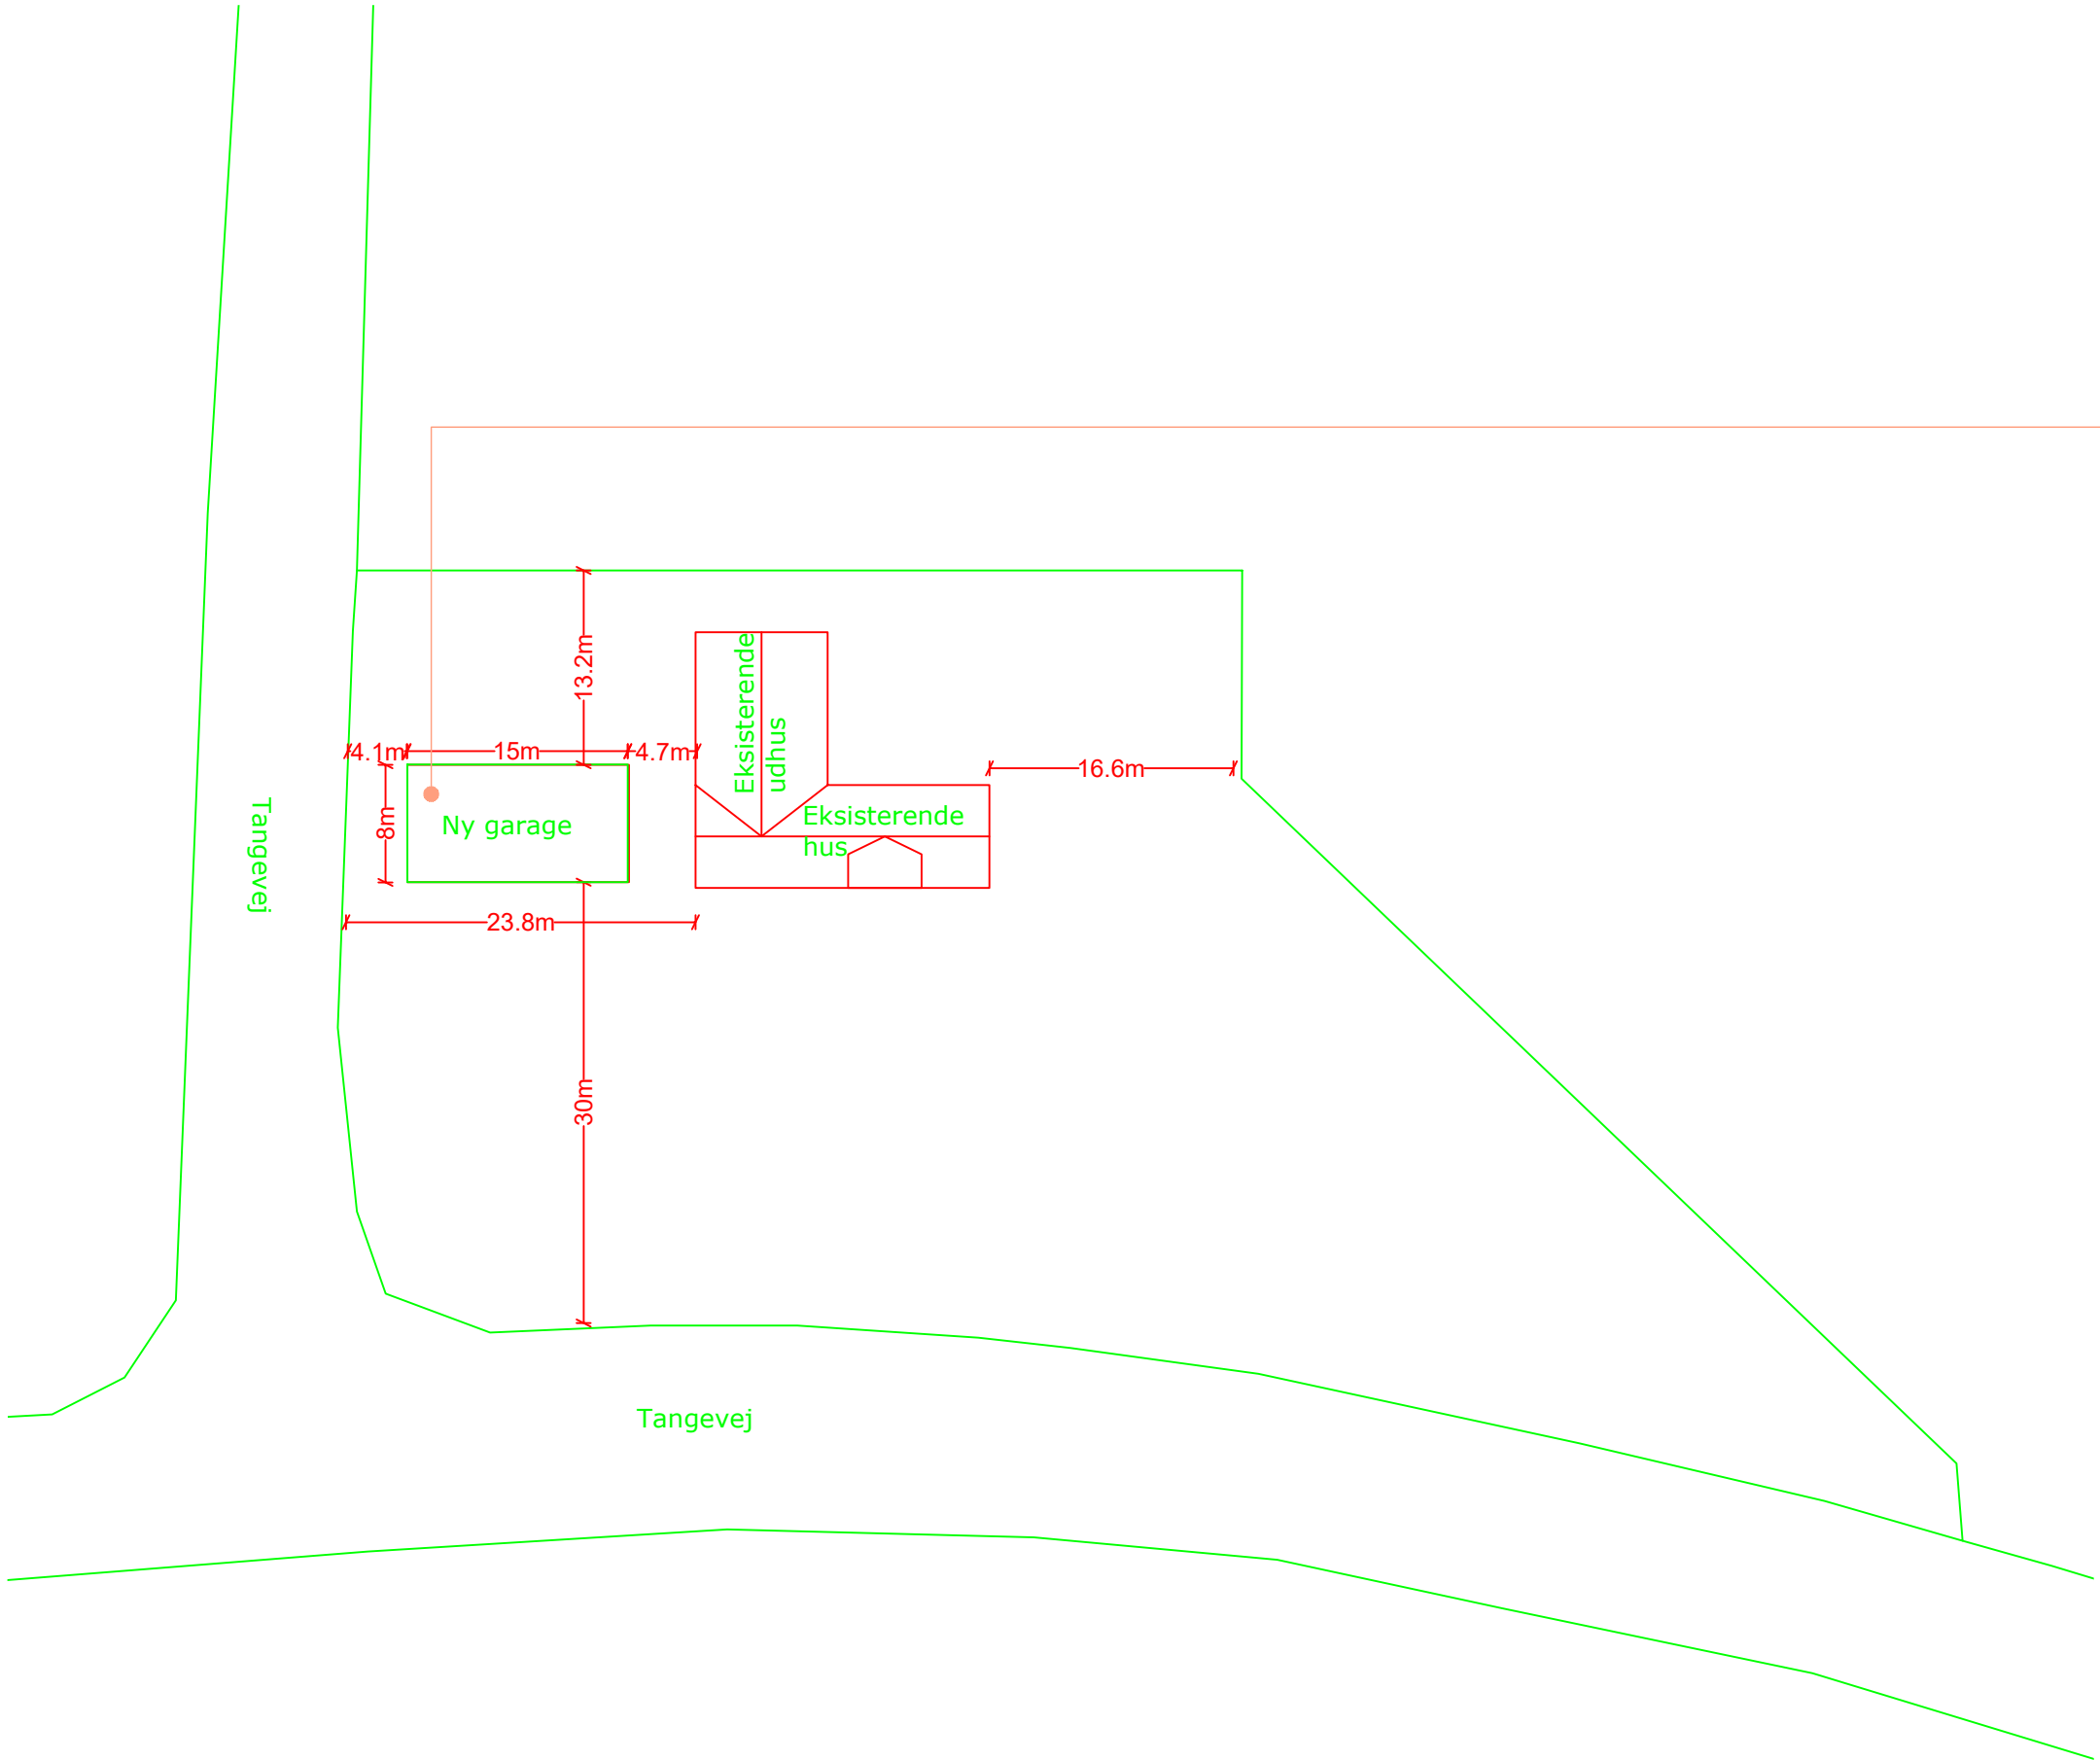

Tidligere skur på 32 m² udvides og bliver til en samlet garage på 120 m²

Etageareal:	
Etageareal på eksisterende bolig	194 m²
Eksisterende udhus	165 m²
Ny garage	120 m²
Fradrag garager, udhuse	- 50 m²
Etageareal	429 m²
Grund	
4.208 m²	
Bebyggelses %:	
429/4208x100	10 %


MYNDIGHEDSTEGNINGER

Danny Knudsen
NY garage
Tangevej 5, 6690 Gørding



SITUATIONSPLAN

Tegning nr.:	10	Mål :	1:250 (A3)
Sag :	26016	Initialet :	ITI
Dato :	22.02.26	Rev.:	

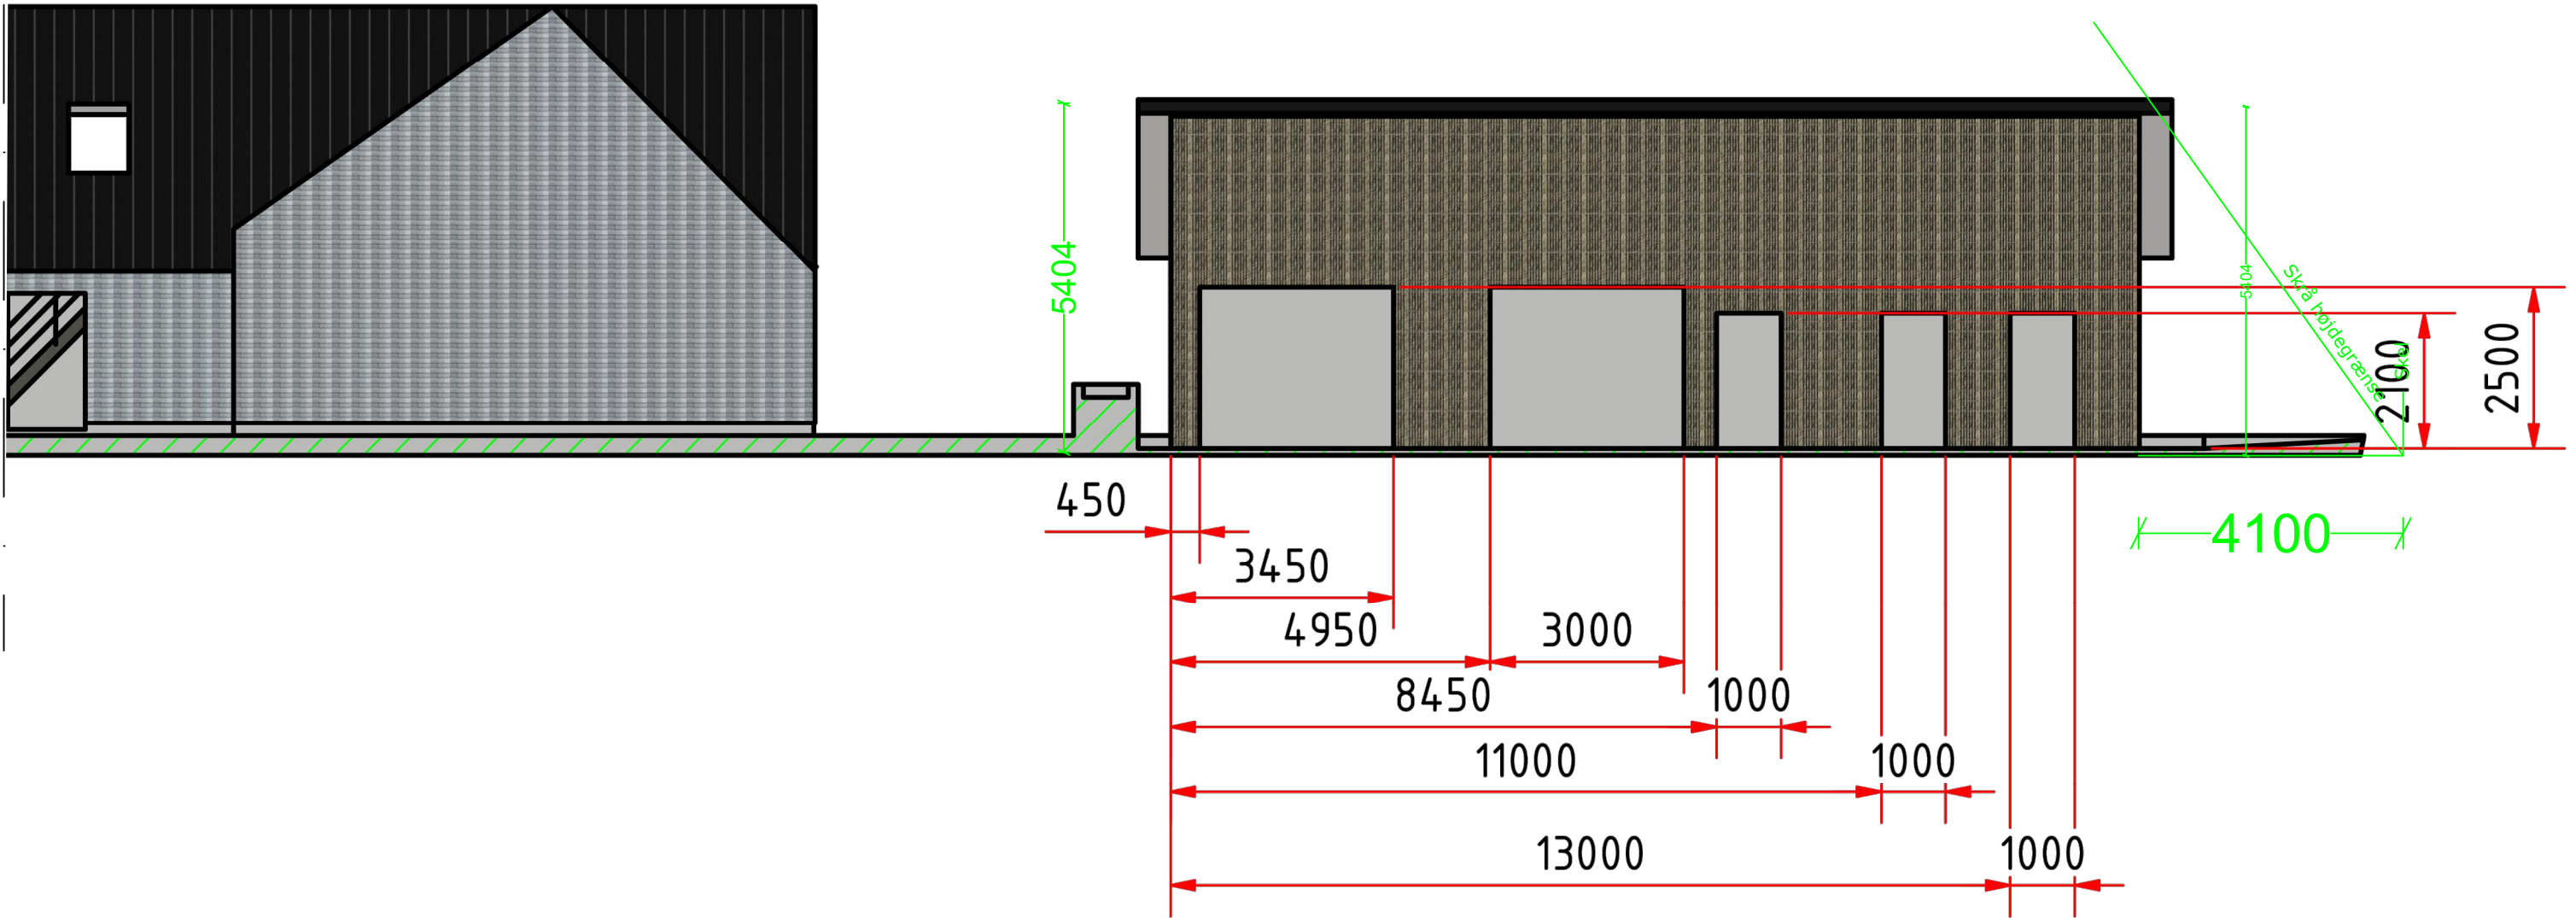


MYNDIGHEDSTEGNINGER

Danny Knudsen
NY garage
Tangevej 5, 6690 Gørding



FACADER NORD

Tegning nr.: 31
Sag : 26016
Dato : 22.02.26
Mål : 1:75 (A3)
Initialet : ITI
Rev.:

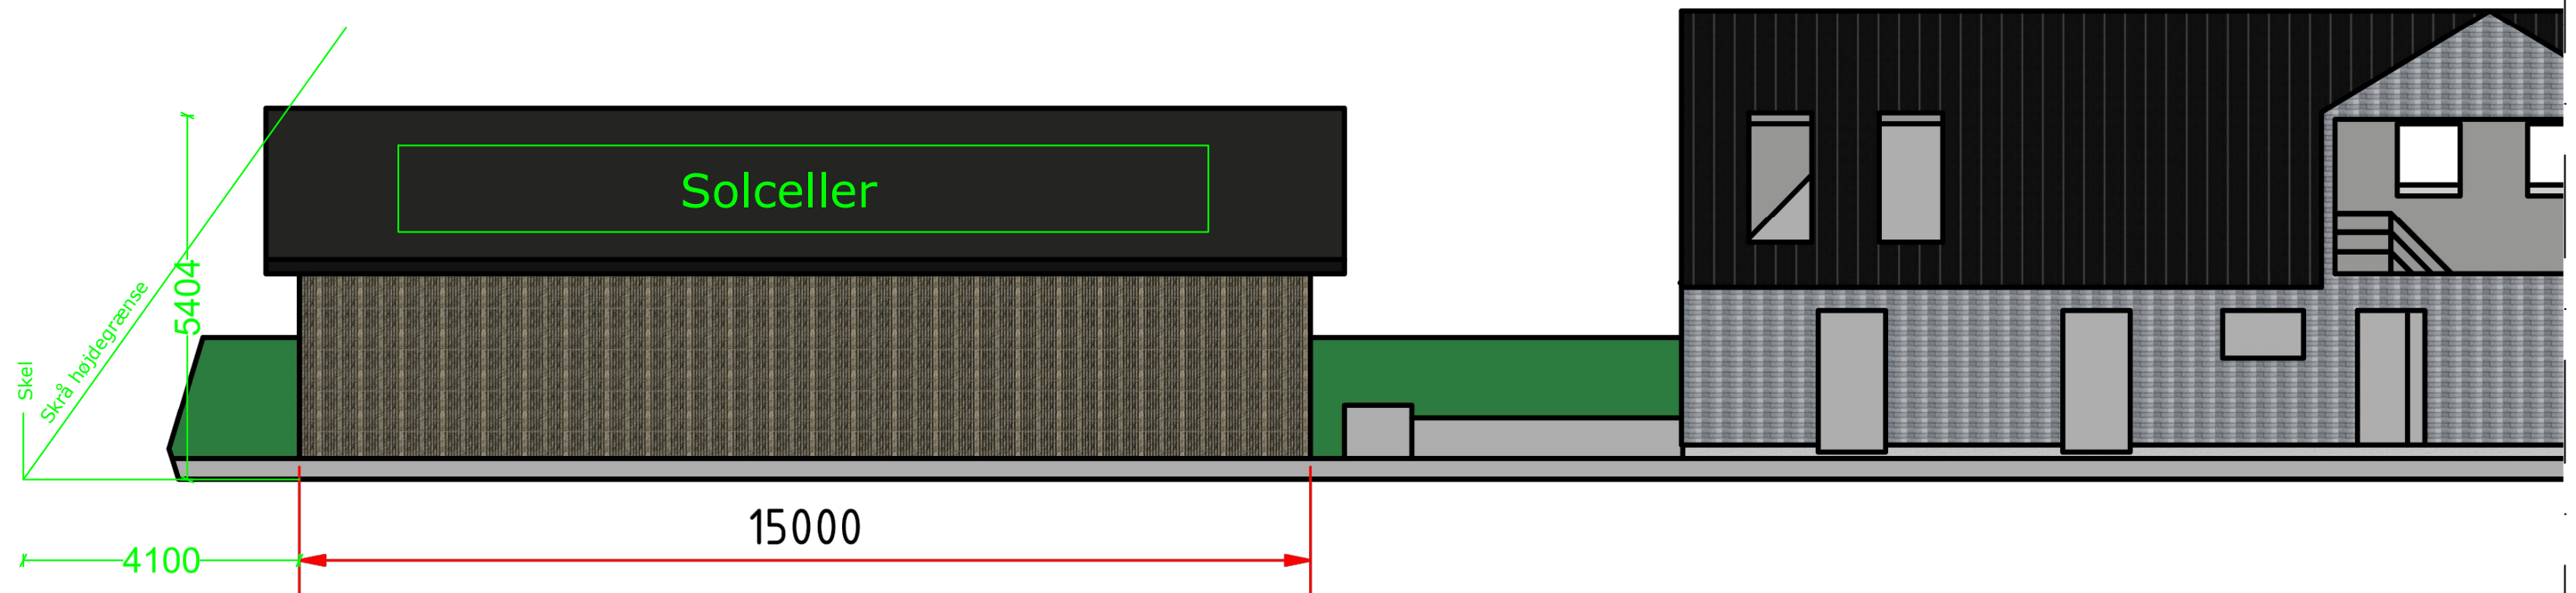


MYNDIGHEDSTEGNINGER

Danny Knudsen
NY garage
Tangevej 5, 6690 Gørding



FACADER SYD

Tegning nr.: 30
Sag : 26016
Dato : 22.02.26
Mål : 1:100 (A3)
Initialet : ITI
Rev.:

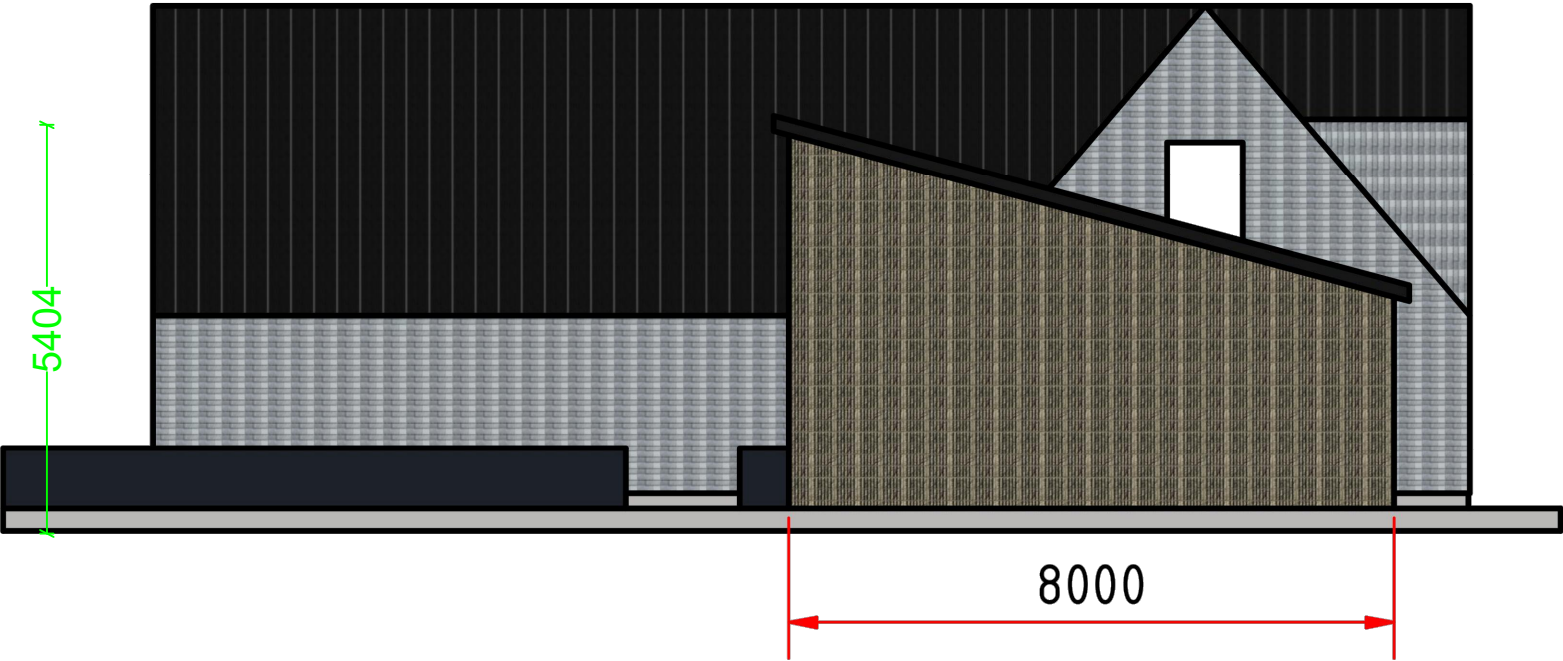


MYNDIGHEDSTEGNINGER

Danny Knudsen
NY garage
Tangevej 5, 6690 Gørding



FACADER VEST

Tegning nr.:	33	Mål :	1:100 (A3)
Sag :	26016	Initialer :	ITI
Dato :	22.02.26	Rev.:	

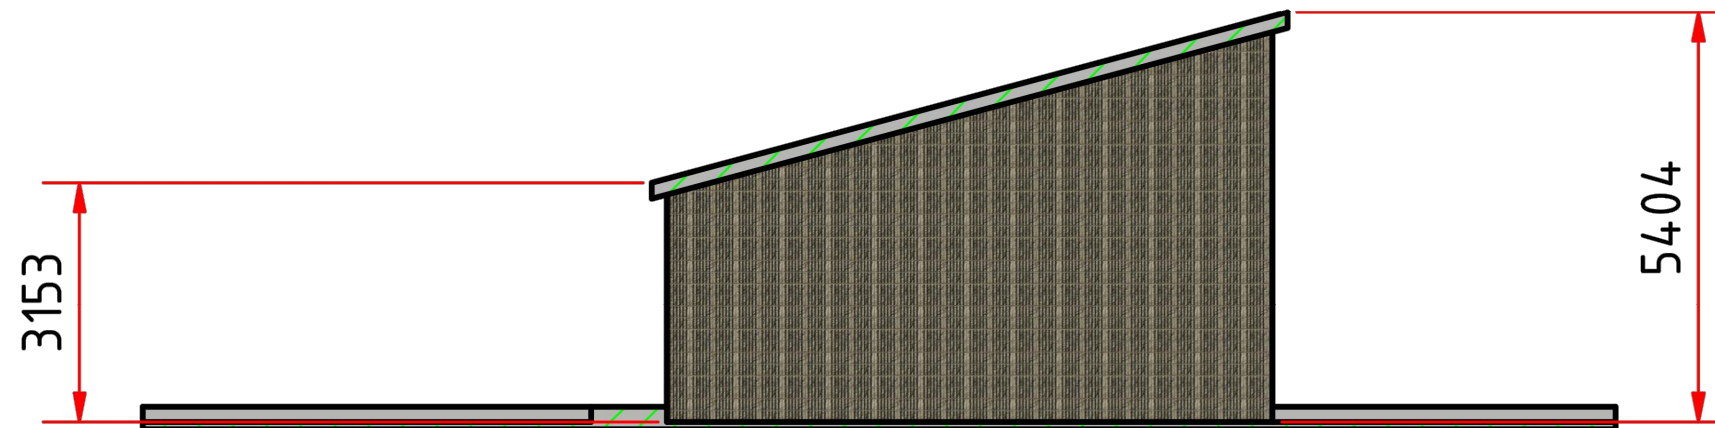

MYNDIGHEDSTEGNINGER

Danny Knudsen
NY garage
Tangevej 5, 6690 Gørding



FACADER ØST

Tegning nr.:	32	Mål :	1:100 (A3)
Sag :	26016	Initialer :	ITI
Dato :	22.02.26	Rev.:	