
Opmålingsdistrikt	
200	75

Måleblad

GPS-reference: Leica SmartNet-DK

Ifølge lovbekendtgørelse nr. 1213 af 7.10.2013 er den, som flytter, borttager, beskadiger eller ødelægger et kendeligt skelmærke eller et varigt mærke for opmåling, pligtig til at betale udgifterne ved dets genanbringelse, og kan idømmes bøde, jf. § 48.

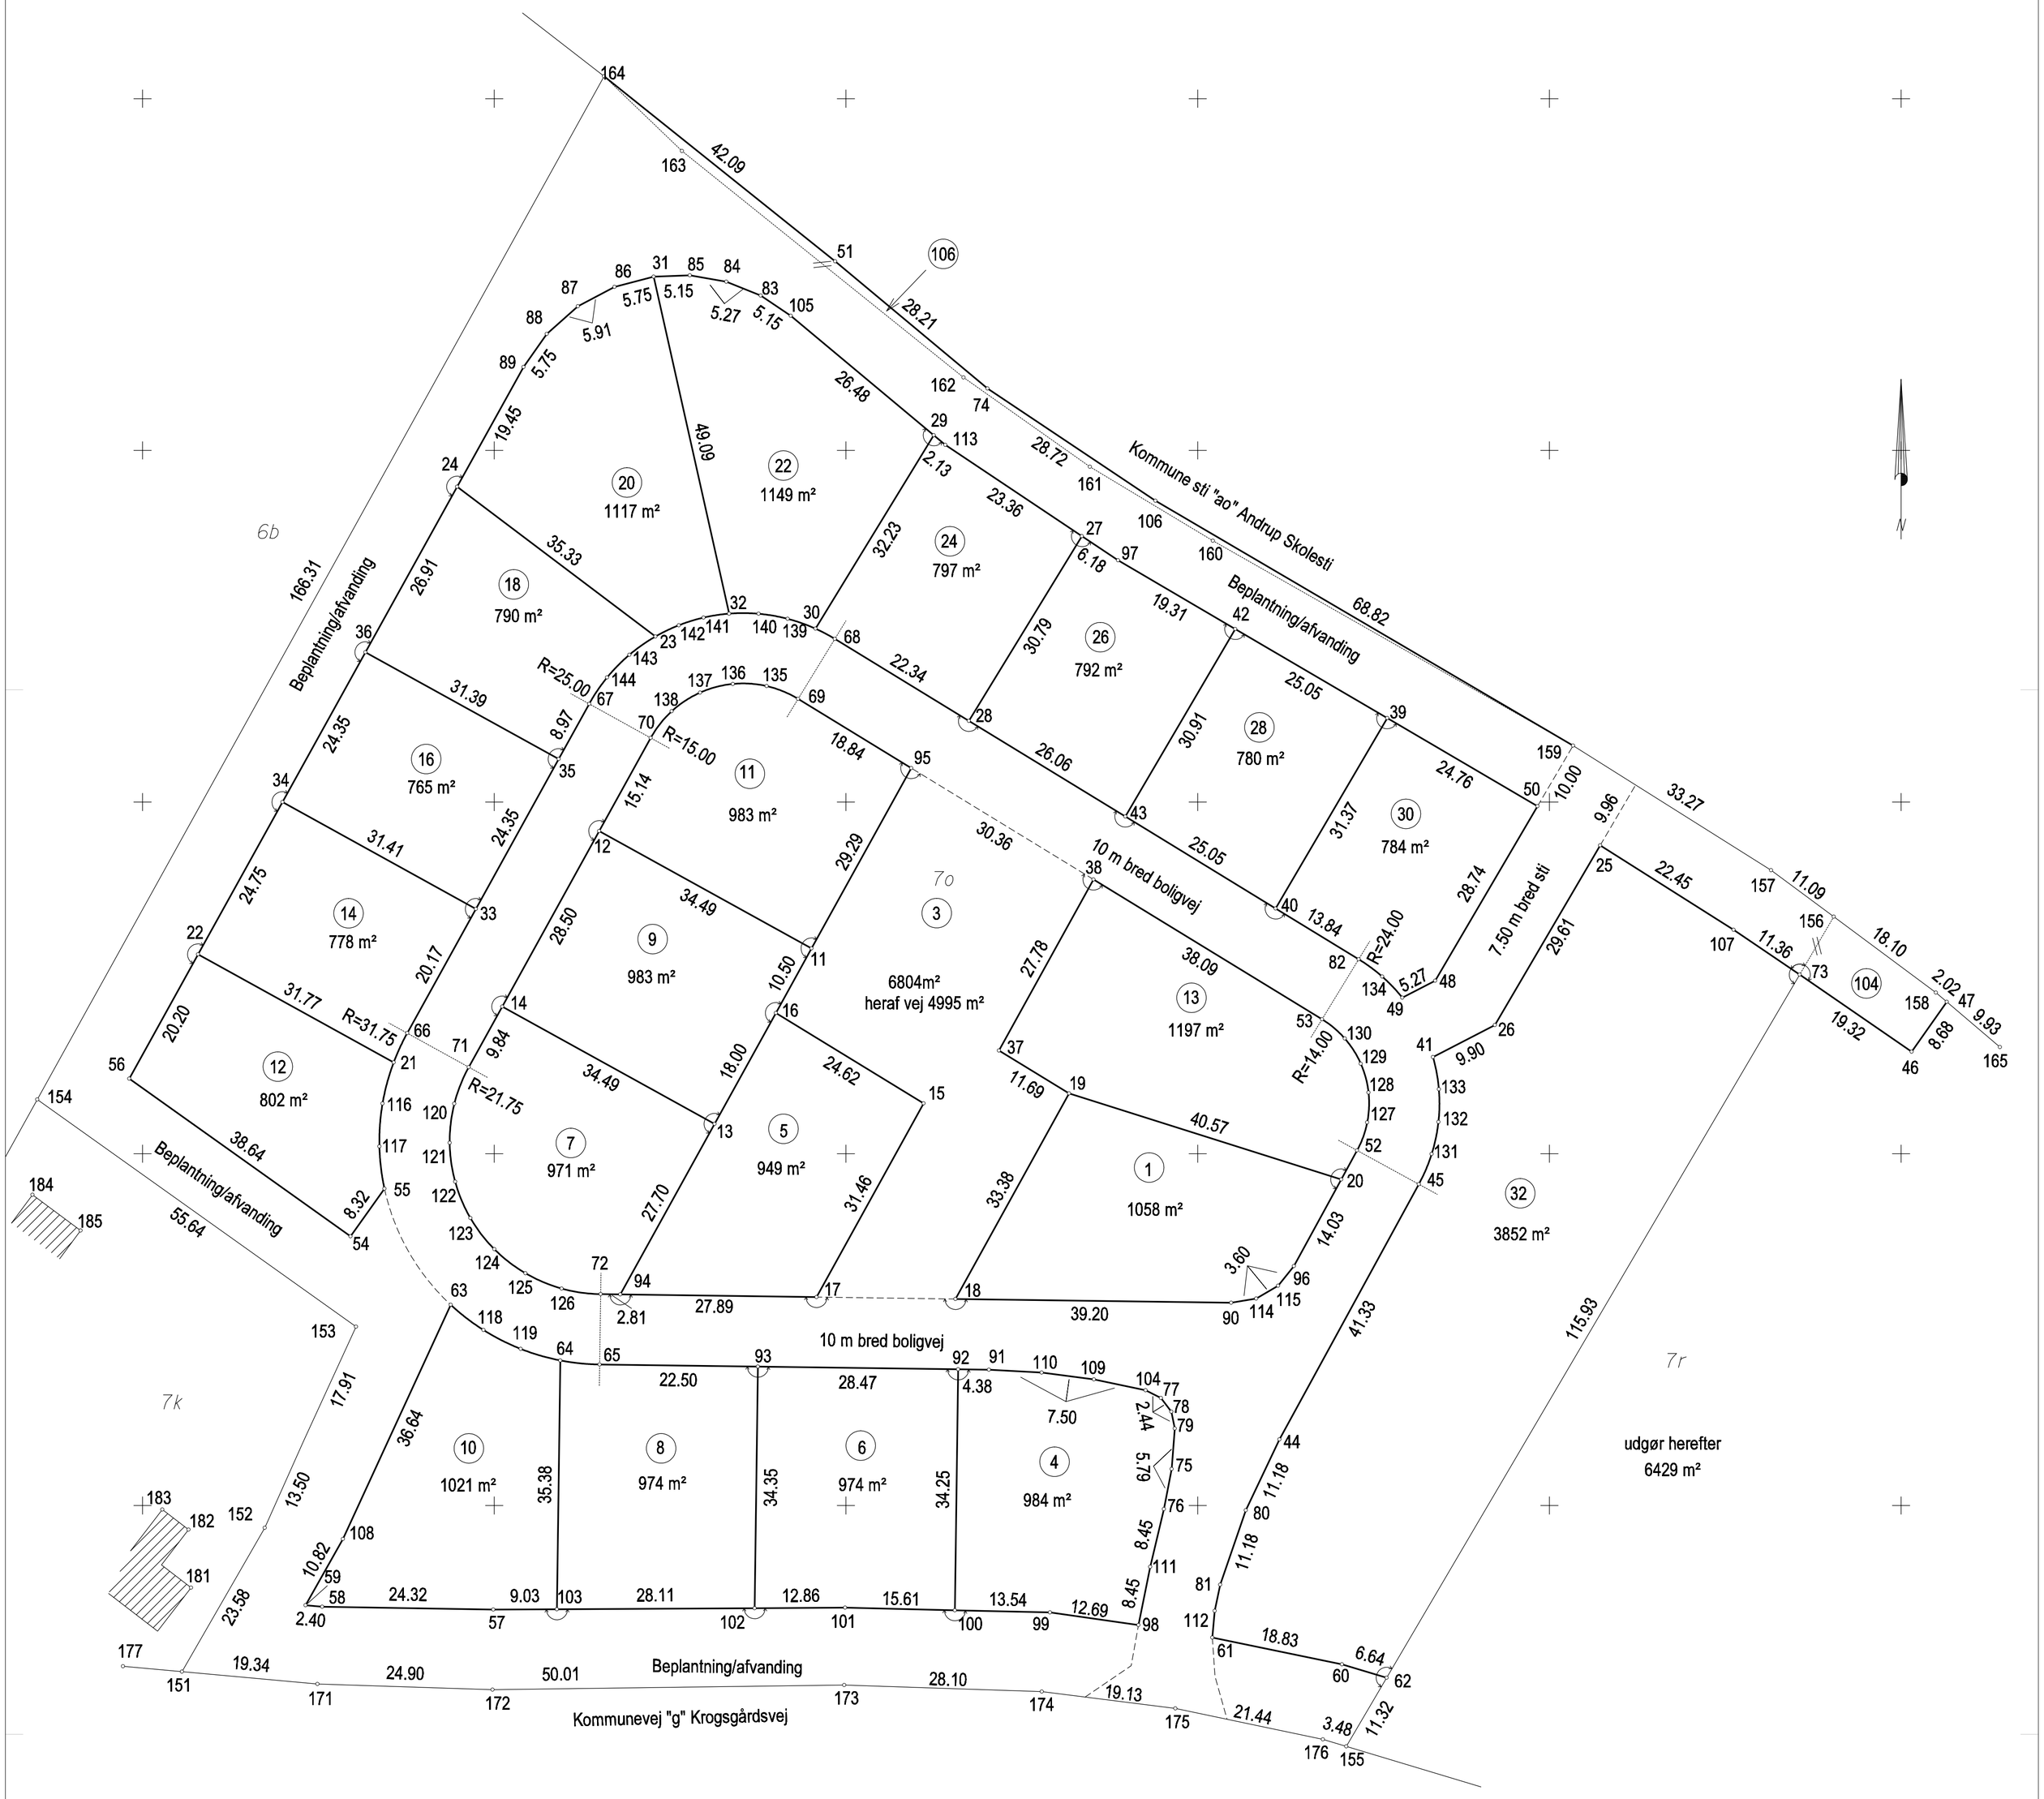

KOORDINATLISTE - system DKTM1

Nr	E	N	BEMÆRKNING	Nr	E	N	BEMÆRKNING	Nr	E	N	BEMÆRKNING
11	170395,11	1152429,19	jernrør	65	170364,99	1152370,04	jernrør	119	170353,76	1152372,26	jernrør
12	170364,93	1152445,87	jernrør	66	170337,63	1152417,15	jernrør	120	170344,33	1152407,11	jernrør
13	170381,33	1152404,25	jernrør	67	170363,50	1152463,96	jernrør	121	170343,67	1152401,56	jernrør
14	170351,14	1152420,93	jernrør	68	170398,43	1152473,19	jernrør	122	170344,45	1152396,02	jernrør
15	170411,04	1152407,16	jernrør	69	170393,21	1152464,66	jernrør	123	170346,61	1152390,87	jernrør
16	170390,04	1152420,00	jernrør	70	170372,25	1152459,12	jernrør	124	170350,02	1152386,43	jernrør
17	170395,82	1152379,63	jernrør	71	170346,38	1152412,31	jernrør	125	170354,44	1152383,01	jernrør
18	170415,58	1152379,36	jernrør	72	170365,12	1152380,04	jernrør	126	170359,59	1152380,84	jernrør
19	170431,72	1152408,58	jernrør	73	170535,59	1152425,47	jernrør	127	170474,10	1152404,46	jernrør
20	170470,41	1152396,35	jernrør	74	170420,12	1152508,80	jernrør	128	170474,29	1152408,70	jernrør
21	170335,71	1152412,98	jernrør	75	170446,31	1152355,17	jernrør	129	170473,19	1152412,80	jernrør
22	170307,90	1152428,34	jernrør	76	170445,21	1152349,49	jernrør	130	170470,92	1152416,38	jernrør
23	170372,92	1152473,54	jernrør	77	170444,77	1152365,27	jernrør	131	170483,26	1152399,96	jernrør
24	170344,73	1152494,84	jernrør	78	170446,25	1152363,33	jernrør	132	170484,22	1152404,51	jernrør
25	170507,22	1152443,84	jernrør	79	170446,75	1152360,94	jernrør	133	170484,29	1152409,17	jernrør
26	170492,25	1152418,30	jernrør	80	170456,84	1152349,31	jernrør	134	170476,23	1152425,19	jernrør
27	170433,55	1152487,81	jernrør	81	170453,20	1152338,74	jernrør	135	170388,74	1152466,49	jernrør
28	170417,48	1152461,54	jernrør	82	170472,89	1152427,65	jernrør	136	170383,93	1152466,80	jernrør
29	170412,49	1152502,15	jernrør	83	170387,89	1152522,00	jernrør	137	170379,26	1152465,56	jernrør
30	170395,67	1152474,65	jernrør	84	170383,00	1152523,97	jernrør	138	170375,23	1152462,91	jernrør
31	170372,67	1152524,69	jernrør	85	170377,81	1152524,88	jernrør	139	170391,72	1152476,05	jernrør
32	170383,39	1152476,79	jernrør	86	170367,10	1152523,24	jernrør	140	170387,58	1152476,77	jernrør
33	170347,39	1152434,80	jernrør	87	170361,89	1152520,47	jernrør	141	170379,75	1152476,22	jernrør
34	170319,89	1152449,99	jernrør	88	170357,46	1152516,56	jernrør	142	170376,24	1152475,14	jernrør
35	170359,16	1152456,11	jernrør	89	170354,16	1152511,85	jernrør	143	170369,22	1152470,94	jernrør
36	170331,69	1152471,29	jernrør	90	170454,78	1152378,82	jernrør	144	170366,04	1152467,71	jernrør
37	170421,75	1152414,68	jernrør	91	170420,34	1152369,29	jernrør	151	170305,62	1152326,38	gl.jernrør
38	170435,19	1152438,99	jernrør	92	170415,95	1152369,35	jernrør	152	170317,39	1152346,81	gl.jernrør
39	170476,95	1152461,93	jernrør	93	170387,49	1152369,74	jernrør	153	170330,35	1152375,42	gl.jernrør
40	170461,09	1152434,87	jernrør	94	170367,93	1152380,00	jernrør	154	170285,04	1152407,71	gl.jernrør
41	170483,45	1152413,75	jernrør	95	170409,28	1152454,83	jernrør	155	170471,14	1152315,74	gl.jernrør
42	170455,35	1152474,61	jernrør	96	170463,69	1152384,03	jernrør	156	170540,43	1152433,70	gl.jernrør
43	170439,71	1152447,94	jernrør	97	170438,69	1152484,37	jernrør	157	170531,52	1152440,31	gl.jernrør
44	170461,64	1152359,40	jernrør	98	170441,58	1152332,99	jernrør	158	170554,96	1152422,91	gl.jernrør
45	170481,44	1152395,68	jernrør	99	170429,02	1152334,79	jernrør	159	170503,37	1152458,03	gl.jernrør
46	170551,50	1152414,51	jernrør	100	170415,49	1152335,10	jernrør	160	170452,18	1152487,16	gl.jernrør
47	170556,50	1152421,60	jernrør	101	170399,88	1152335,46	jernrør	161	170434,68	1152497,67	gl.jernrør
48	170483,78	1152424,61	jernrør	102	170387,02	1152335,39	jernrør	162	170416,70	1152510,37	gl.jernrør
49	170479,09	1152422,19	jernrør	103	170358,92	1152335,24	jernrør	163	170376,70	1152542,56	gl.jernrør
50	170498,31	1152449,41	jernrør	104	170442,60	1152366,38	jernrør	164	170365,63	1152553,19	gl.jernrør
51	170398,47	1152526,88	jernrør	105	170392,16	1152519,12	jernrør	165	170564,06	1152415,17	gl.jernrør
52	170472,66	1152400,47	jernrør	106	170444,00	1152492,85	jernrør	171	170324,88	1152324,62	gl.betonpæl
53	170467,68	1152419,12	jernrør	107	170526,19	1152431,84	jernrør	172	170349,77	1152323,80	gl.betonpæl
54	170329,58	1152388,25	jernrør	108	170328,50	1152345,24	jernrør	173	170399,77	1152324,46	gl.betonpæl
55	170334,40	1152395,03	jernrør	109	170435,26	1152367,92	jernrør	174	170427,86	1152323,53	gl.betonpæl
56	170298,11	1152410,67	jernrør	110	170427,82	1152368,90	jernrør	175	170446,83	1152321,15	gl.betonpæl
57	170349,88	1152335,19	jernrør	111	170443,25	1152341,27	jernrør	176	170467,81	1152316,74	gl.betonpæl
58	170325,56	1152335,60	jernrør	112	170452,42	1152335,01	jernrør	177	170297,24	1152327,14	gl.betonpæl
59	170323,17	1152335,82	jernrør	113	170414,12	1152500,78	jernrør	181	170306,90	1152338,30	bygningshjørne
60	170470,51	1152327,42	jernrør	114	170458,32	1152379,42	jernrør	182	170306,55	1152346,56	bygningshjørne
61	170452,07	1152331,23	jernrør	115	170461,43	1152381,24	jernrør	183	170302,82	1152349,43	bygningshjørne
62	170476,87	1152325,50	jernrør	116	170334,12	1152407,13	jernrør	184	170284,37	1152394,16	bygningshjørne
63	170343,83	1152378,51	jernrør	117	170333,68	1152401,04	jernrør	185	170291,20	1152389,08	bygningshjørne
64	170359,40	1152370,62	jernrør	118	170348,48	1152374,94	jernrør				

7r

Ejerlav: Andrup, Esbjerg Jorder

Kommune: Esbjerg Kommune

Opmålt i: juni 2022

Målforhold: 1: 500

Landinspektør j.nr.: 20216076

Søren Persson
Landinspektør

Dato: 9. september 2022

LandSyd
LANDINSPEKTØRER
LandSyd I/S
Kronprinsensgade 68
6700 Esbjerg
75 12 13 66
esbjerg@landsyd.dk

Signaturforklaring

—·—·—·—·— : Blindt skel, der ikke bortfalder

Mål eller koordinater, der kun er til brug ved indlægningen på matrikelkortet, er angivet med klamme.

Mål eller koordinater, der er overført fra en sag, der tidligere er indsendt til Geodatastyrelsen, er mærket med GL.

Andre signaturer:
Se DS 104 og 198